

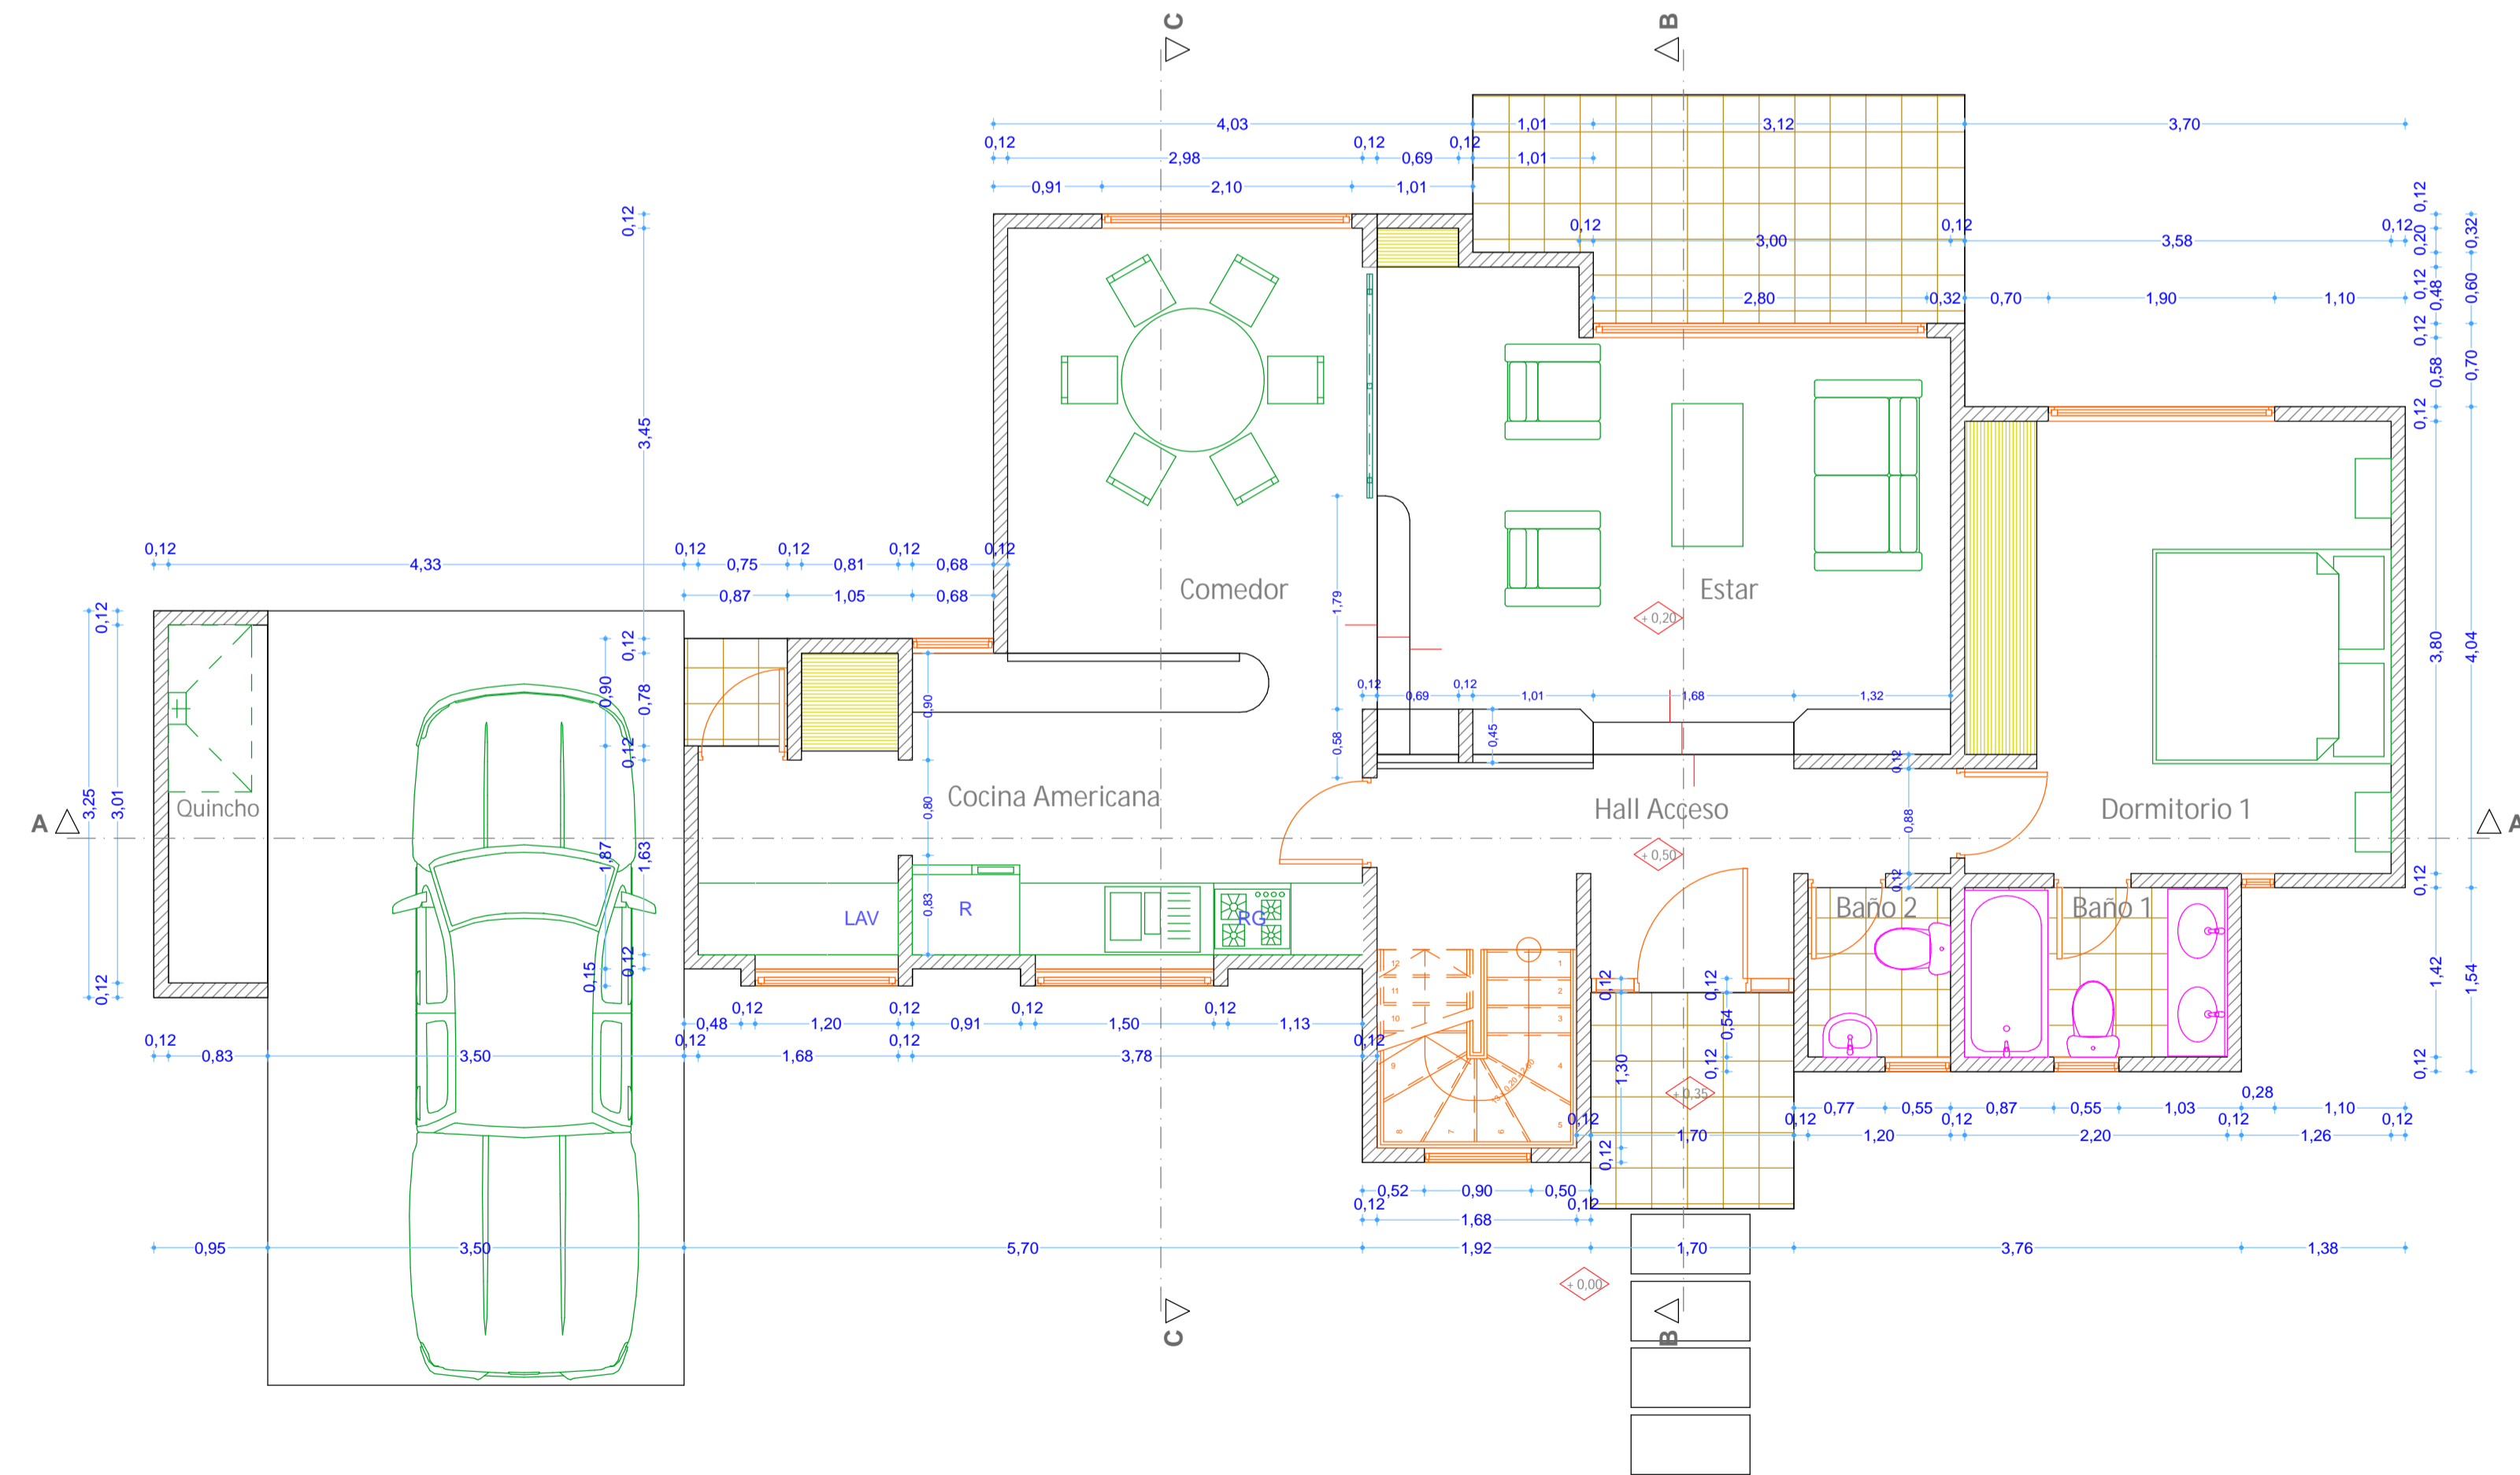



Planta 2º piso ESC. 1:50

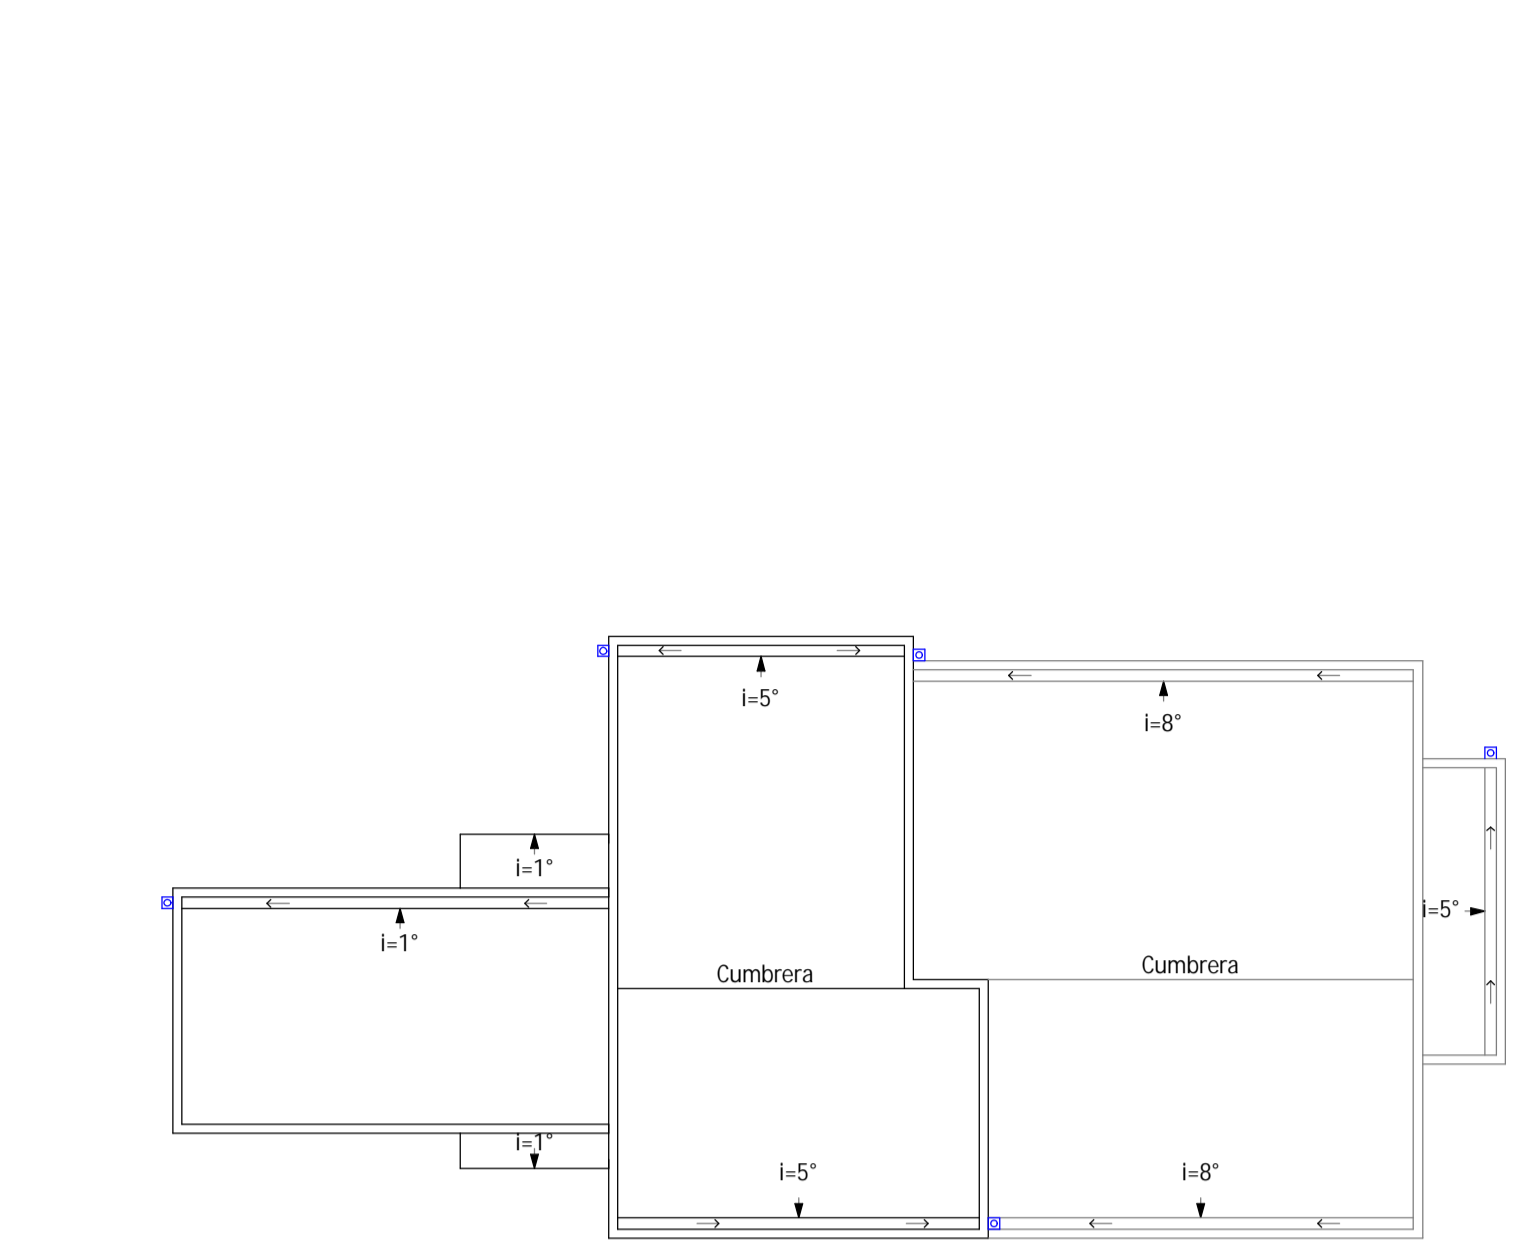

Planta 1º piso ESC. 1:50

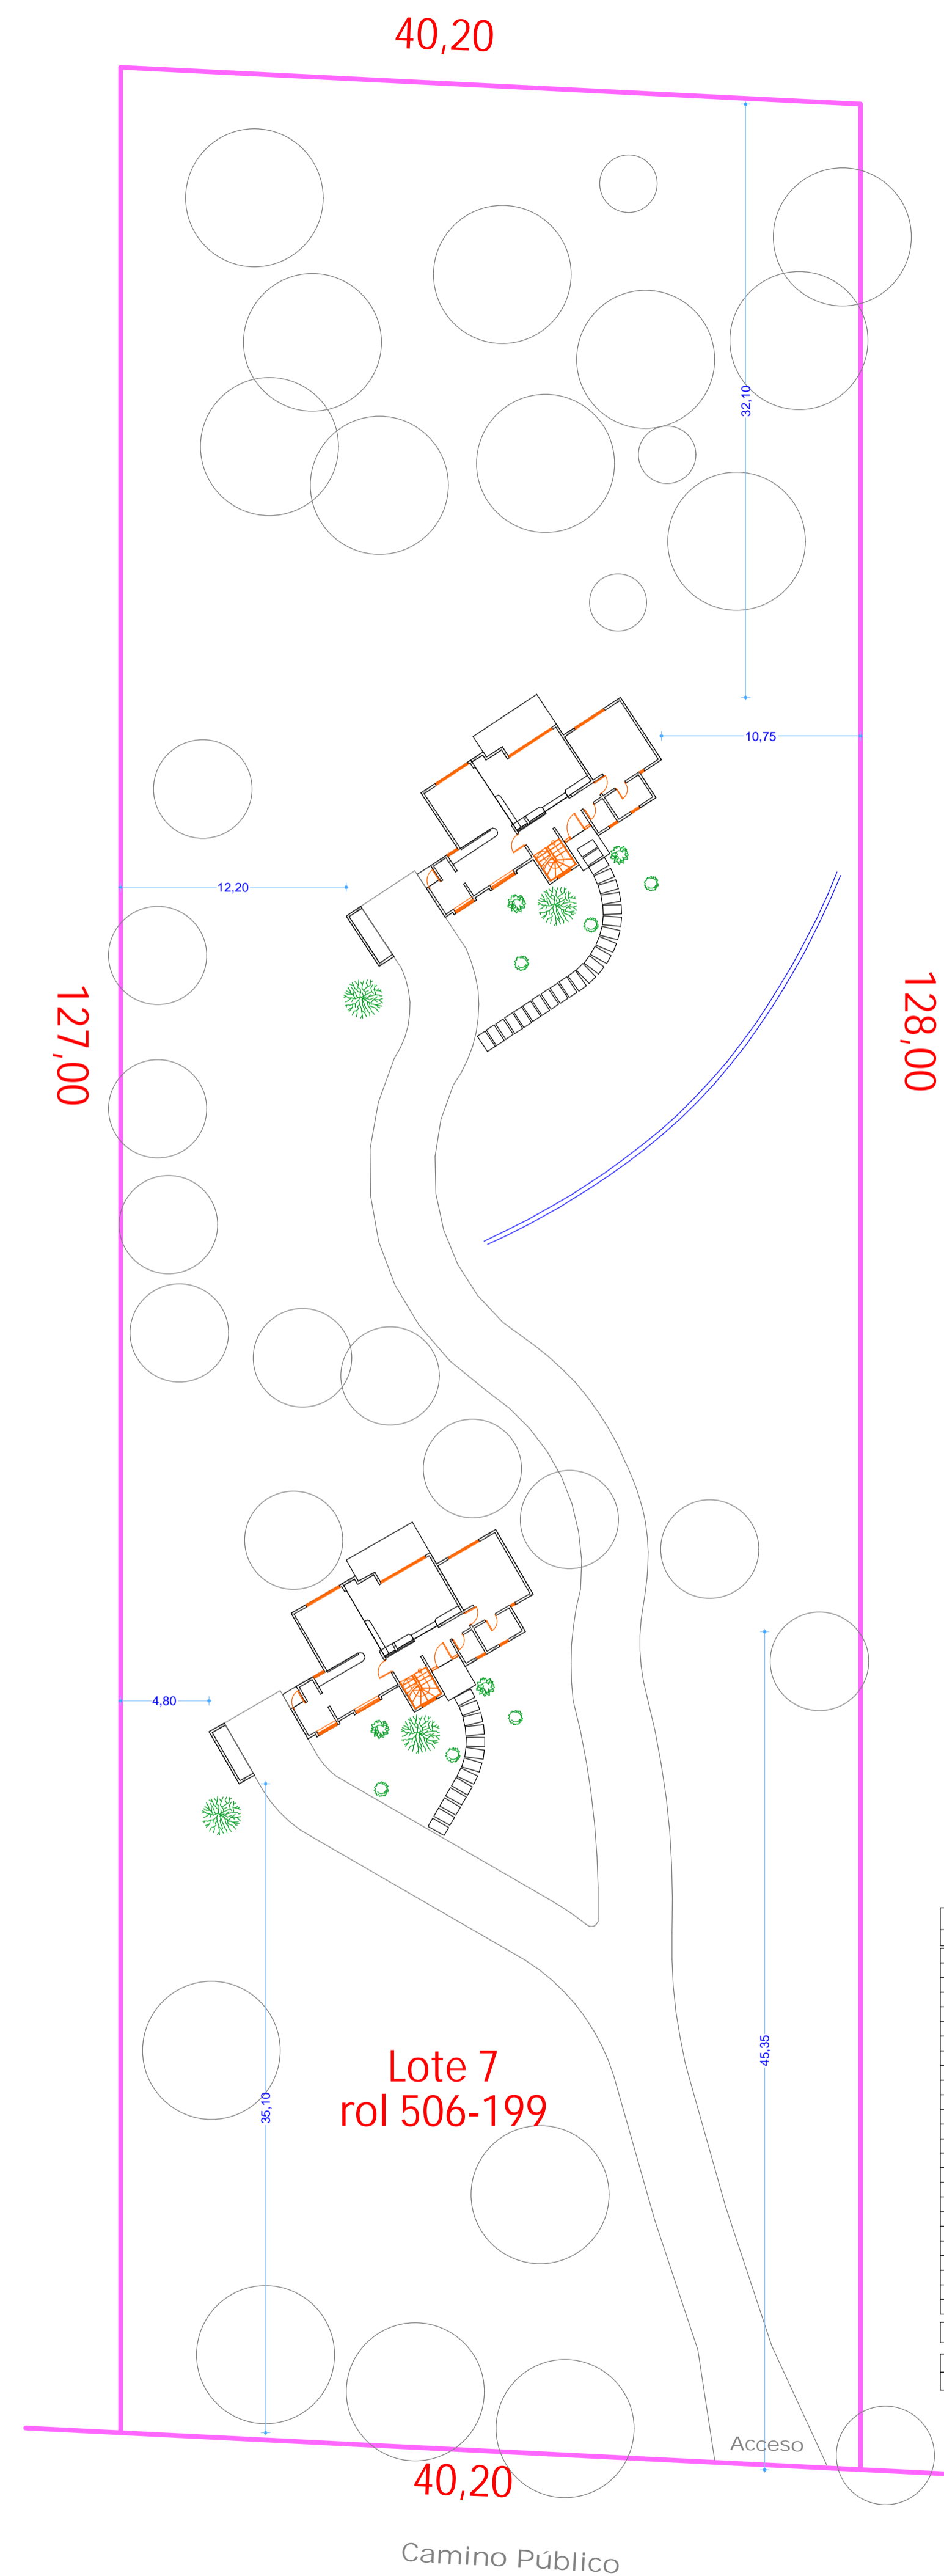


Cubiertas ESC. 1:50

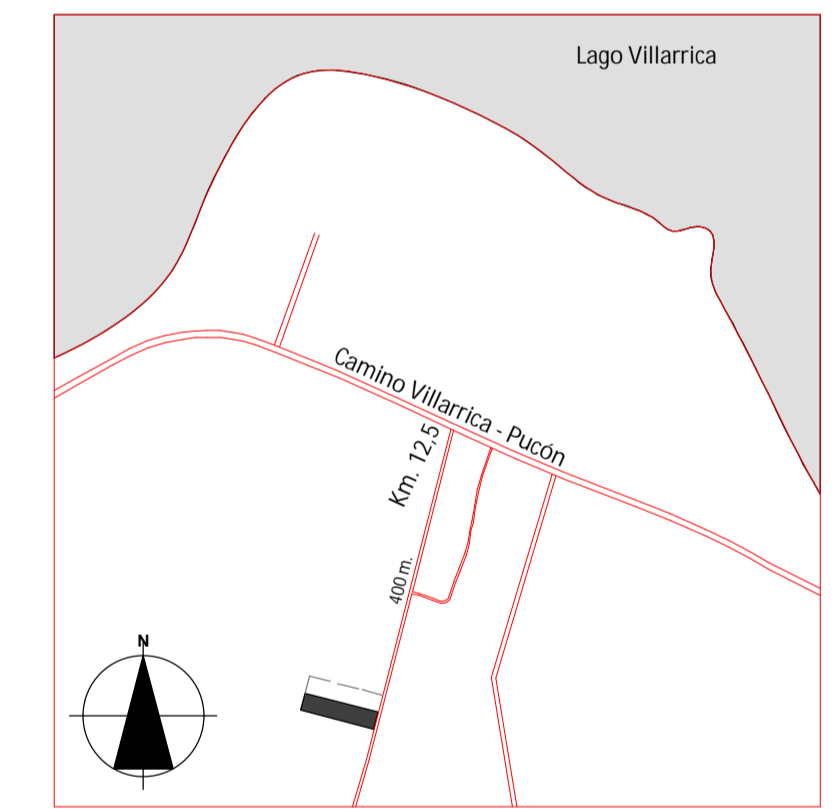


Ubicación

CUADRO de SUPERFICIES			
zona	dimension (m)	superficie (m2)	tipo edif.
1º piso			
A	4.03 x 0.32	1.29	
B	5.04 x 0.60	3.02	
C	8.16 x 0.70	5.71	
D	11.86 x 4.04	47.91	
E	3.76 x 1.54	5.79	
F	1.70 x 0.88	1.50	
G	1.70 x 0.66/2	0.56	
H	2.30 x 1.92	4.42	
I	3.10 x 0.68	2.11	
J	2.77 x 1.73	4.79	
K	0.90 x 0.87/2	0.39	
L	1.87 x 0.87	1.63	
M	3.50 x 2.77/2	4.85	
N	3.25 x 0.95	3.09	
subtotal 1º piso		87.06 m2	
2º piso			
O	1.79 x 0.99	1.77	
P	7.96 x 4.03	32.08	
Q	4.42 x 1.96	8.66	
R	3.24 x 3.20	10.37	
subtotal 2º piso		52.88 m2	
TOTAL VIVIENDA 1		139.94 m2	
TOTAL VIVIENDA 2		139.94 m2	
Total Construido		279.88 m2	
Sup. terreno		5.120.00 m2	
Ocup. suelo		5.47 %	

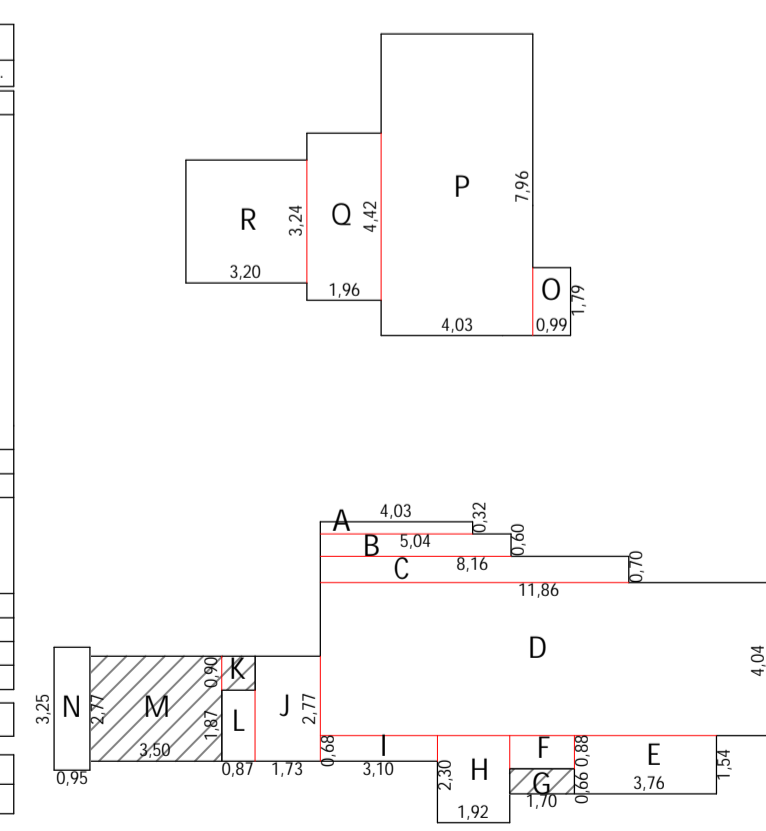

Emplazamiento ESC. 1:250

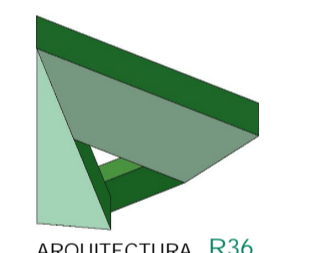

VIVIENDAS

Ubicación:
CAMINO VILLARRICA-PUCÓN
KM. 12,5 INT. 400 M. LOTE 7
VILLARRICA

Rol N° 506-199

Propietario
INMOBILIARIA MGR S. A.
Rep. Legal: MARCELO GARRIDO R.

Arquitecto
ROBERTO CERDA FRANCO
Rol: 78.199-6808-8
Fono: 043 2317906 - Cel: 7801 1791
Email: robertocerdaf Franco@gmail.com

Contenido:
- PLANTAS ARQUITECTURA
- EMPLAZAMIENTO
- UBICACION, CUBIERTAS

Escala: Lámina:
1:50 **A1**

Edición: Marzo 2014

DIRECTOR DE OBRAS
MUNICIPALIDAD DE VILLARRICA